


proj. kostka betonowa

dr asfaltowa

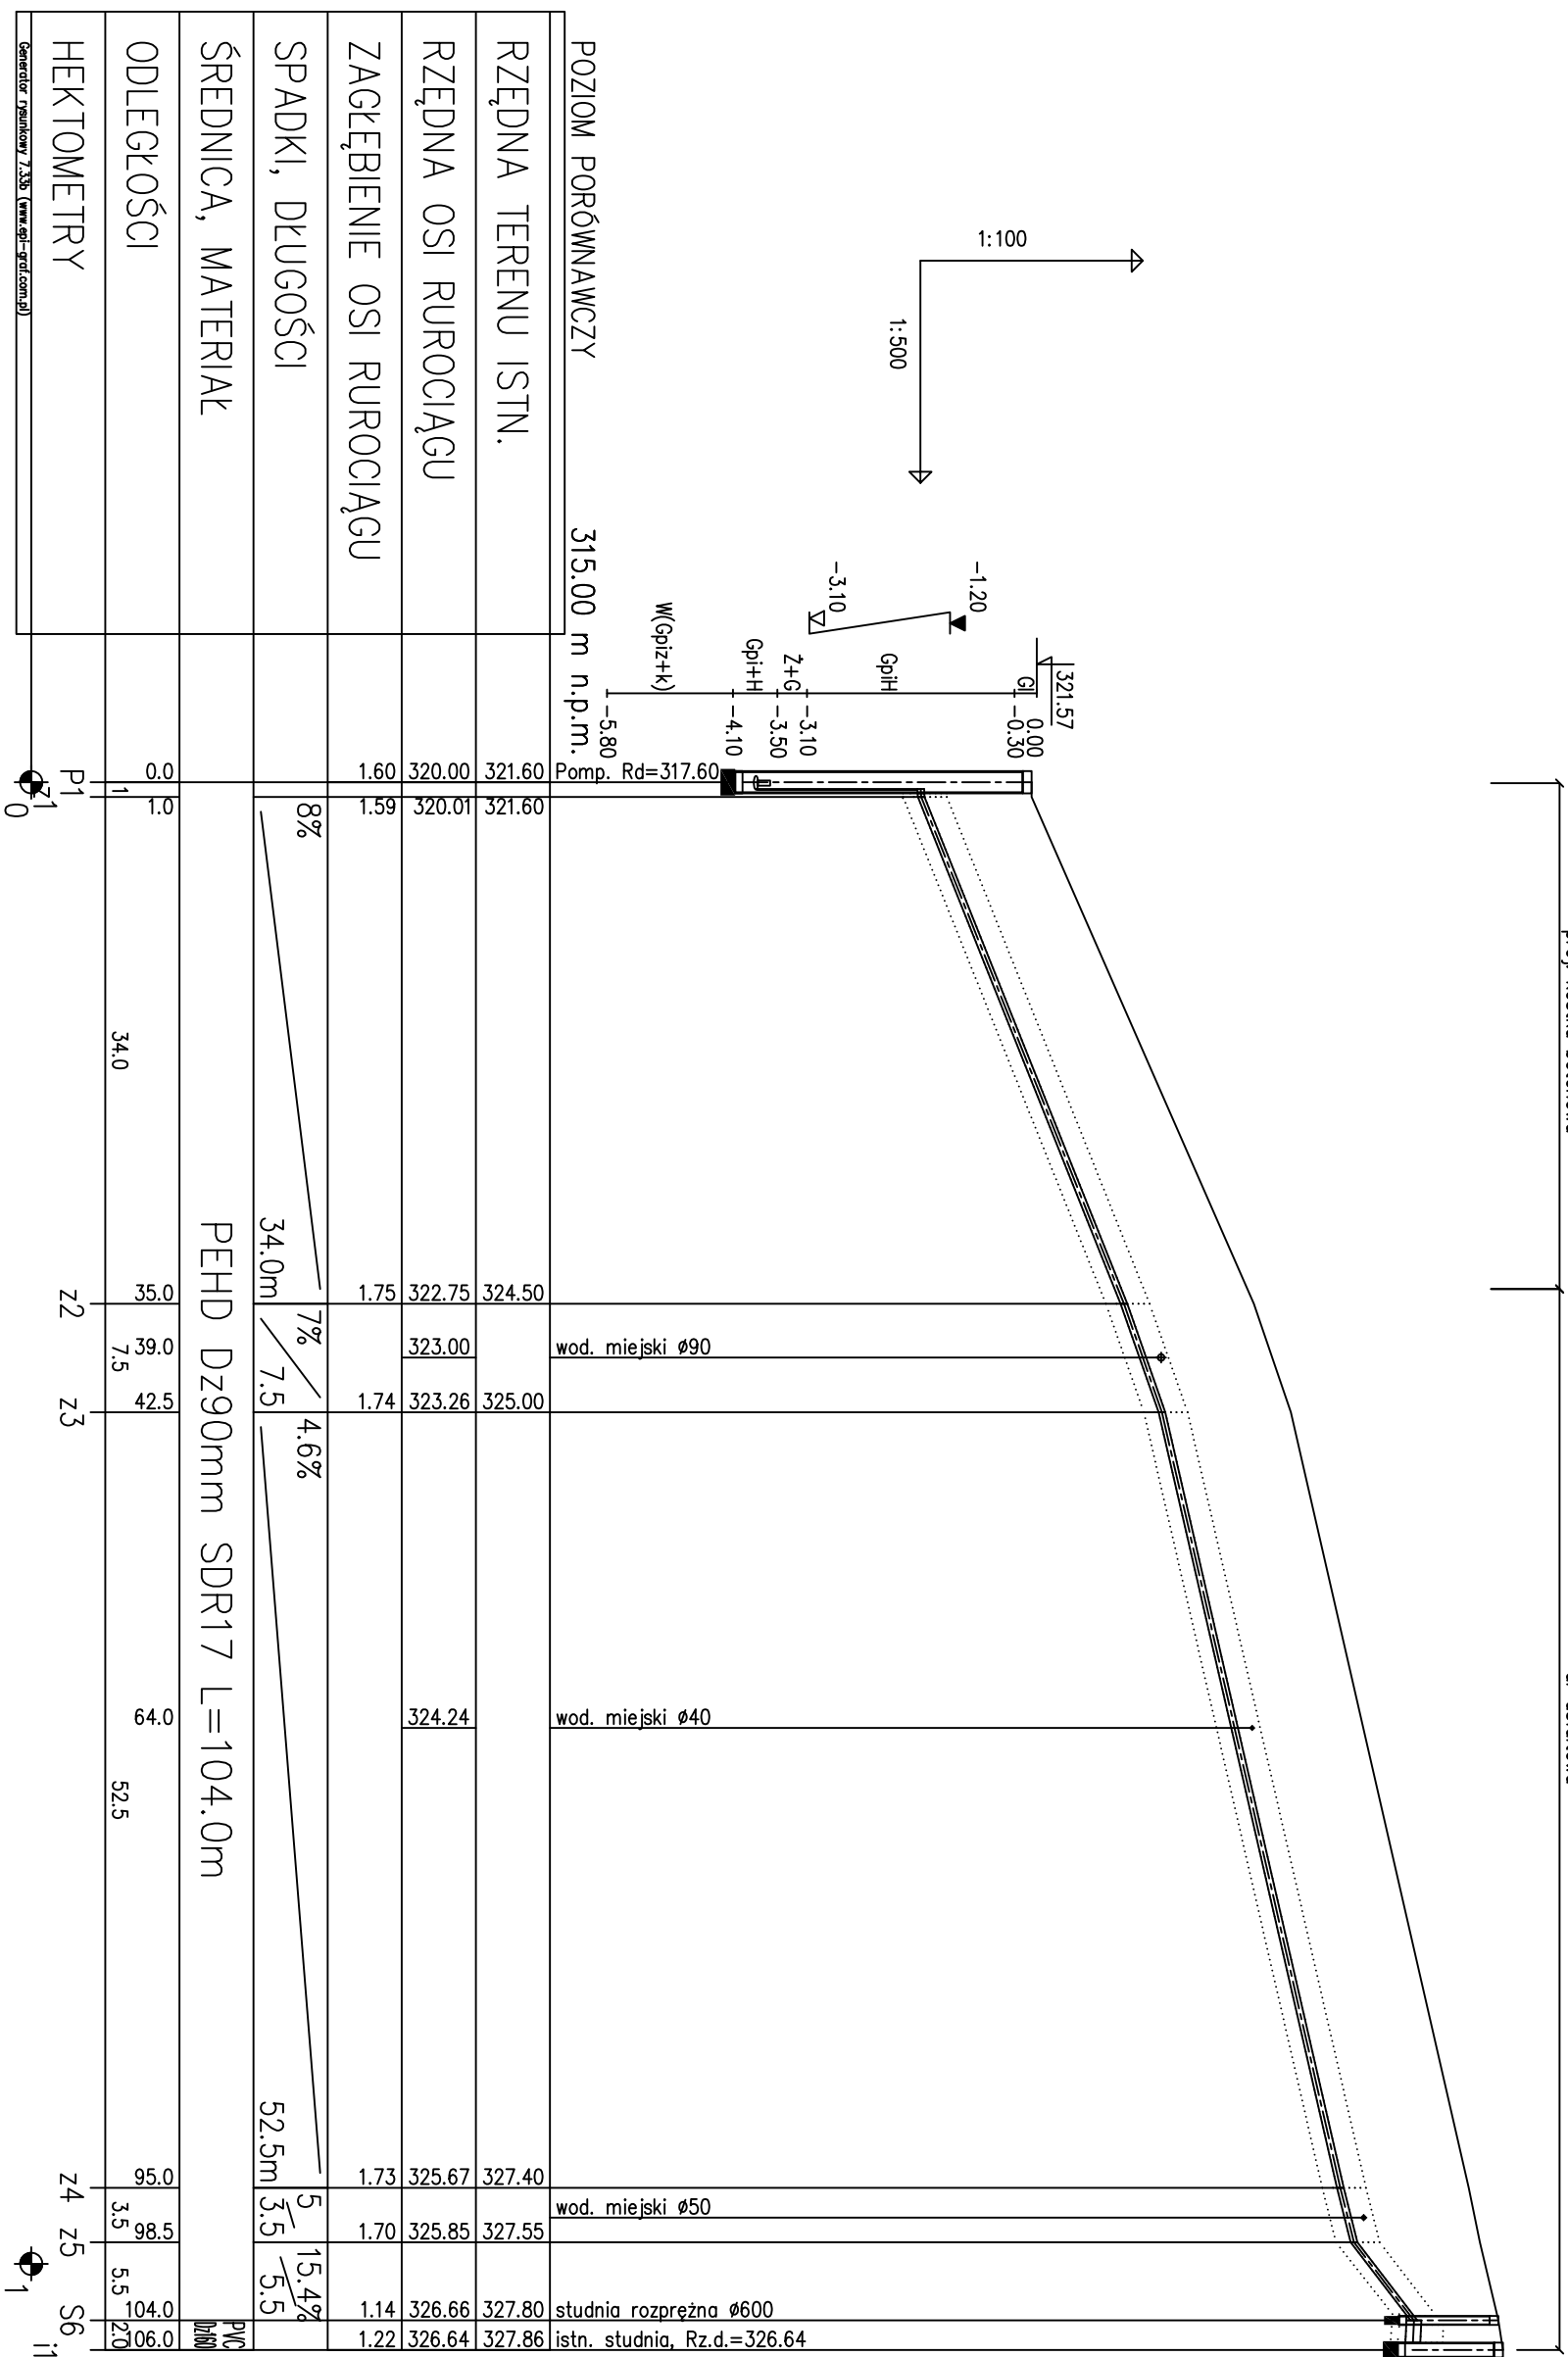

HEKTOMETRY

ODLEGŁOŚCI

ŚREDNICA, MATERIAŁ

ZAGŁĘBIENIE OSI RUROCIĄGU

RZĘDNA OSI RUROCIĄGU

RZĘDNA TERENU ISTN.

POZIOM PORÓWNAWCZY

315.00 m n.p.m.

Pomp. Rd=317.60

wod. miejski Ø90

wod. miejski Ø40

wod. miejski Ø50

studnia rozpreżna Ø600

istn. studnia, Rz.d.=326.64

PEHD DZ90mm SDR17 L=104.0m

PVC Ø160

8%

7%

4.6%

5

15.4%

5.5

HYDROEKO Anna Jarzab 43-400 Cieszyń, ul. Mostowa 1

Projektował:

mgr inż. A. Jarzab
upr.nr 359/01 Kt

Investor:
Gmina Dębowice ul. Katowicka 6, 43-426 Dębowice

Temat:
Projekt budowlano-wykonawczy

rozbudowy kanalizacji sanitarnej wraz z przyłączami
w Ogródkach

Sprawił:

mgr inż. J. Jarzab
upr.nr 570/01 Kt

Tytuł rys.:
Profil podłużny rurociągu tłoczego

Data:

11.2012

Nr zlec.:

Skala:

1:100/500

Nr rys.:

3/2

Generator planów 7.33b (www.epi-soft.com.pl)