# studzienka S1

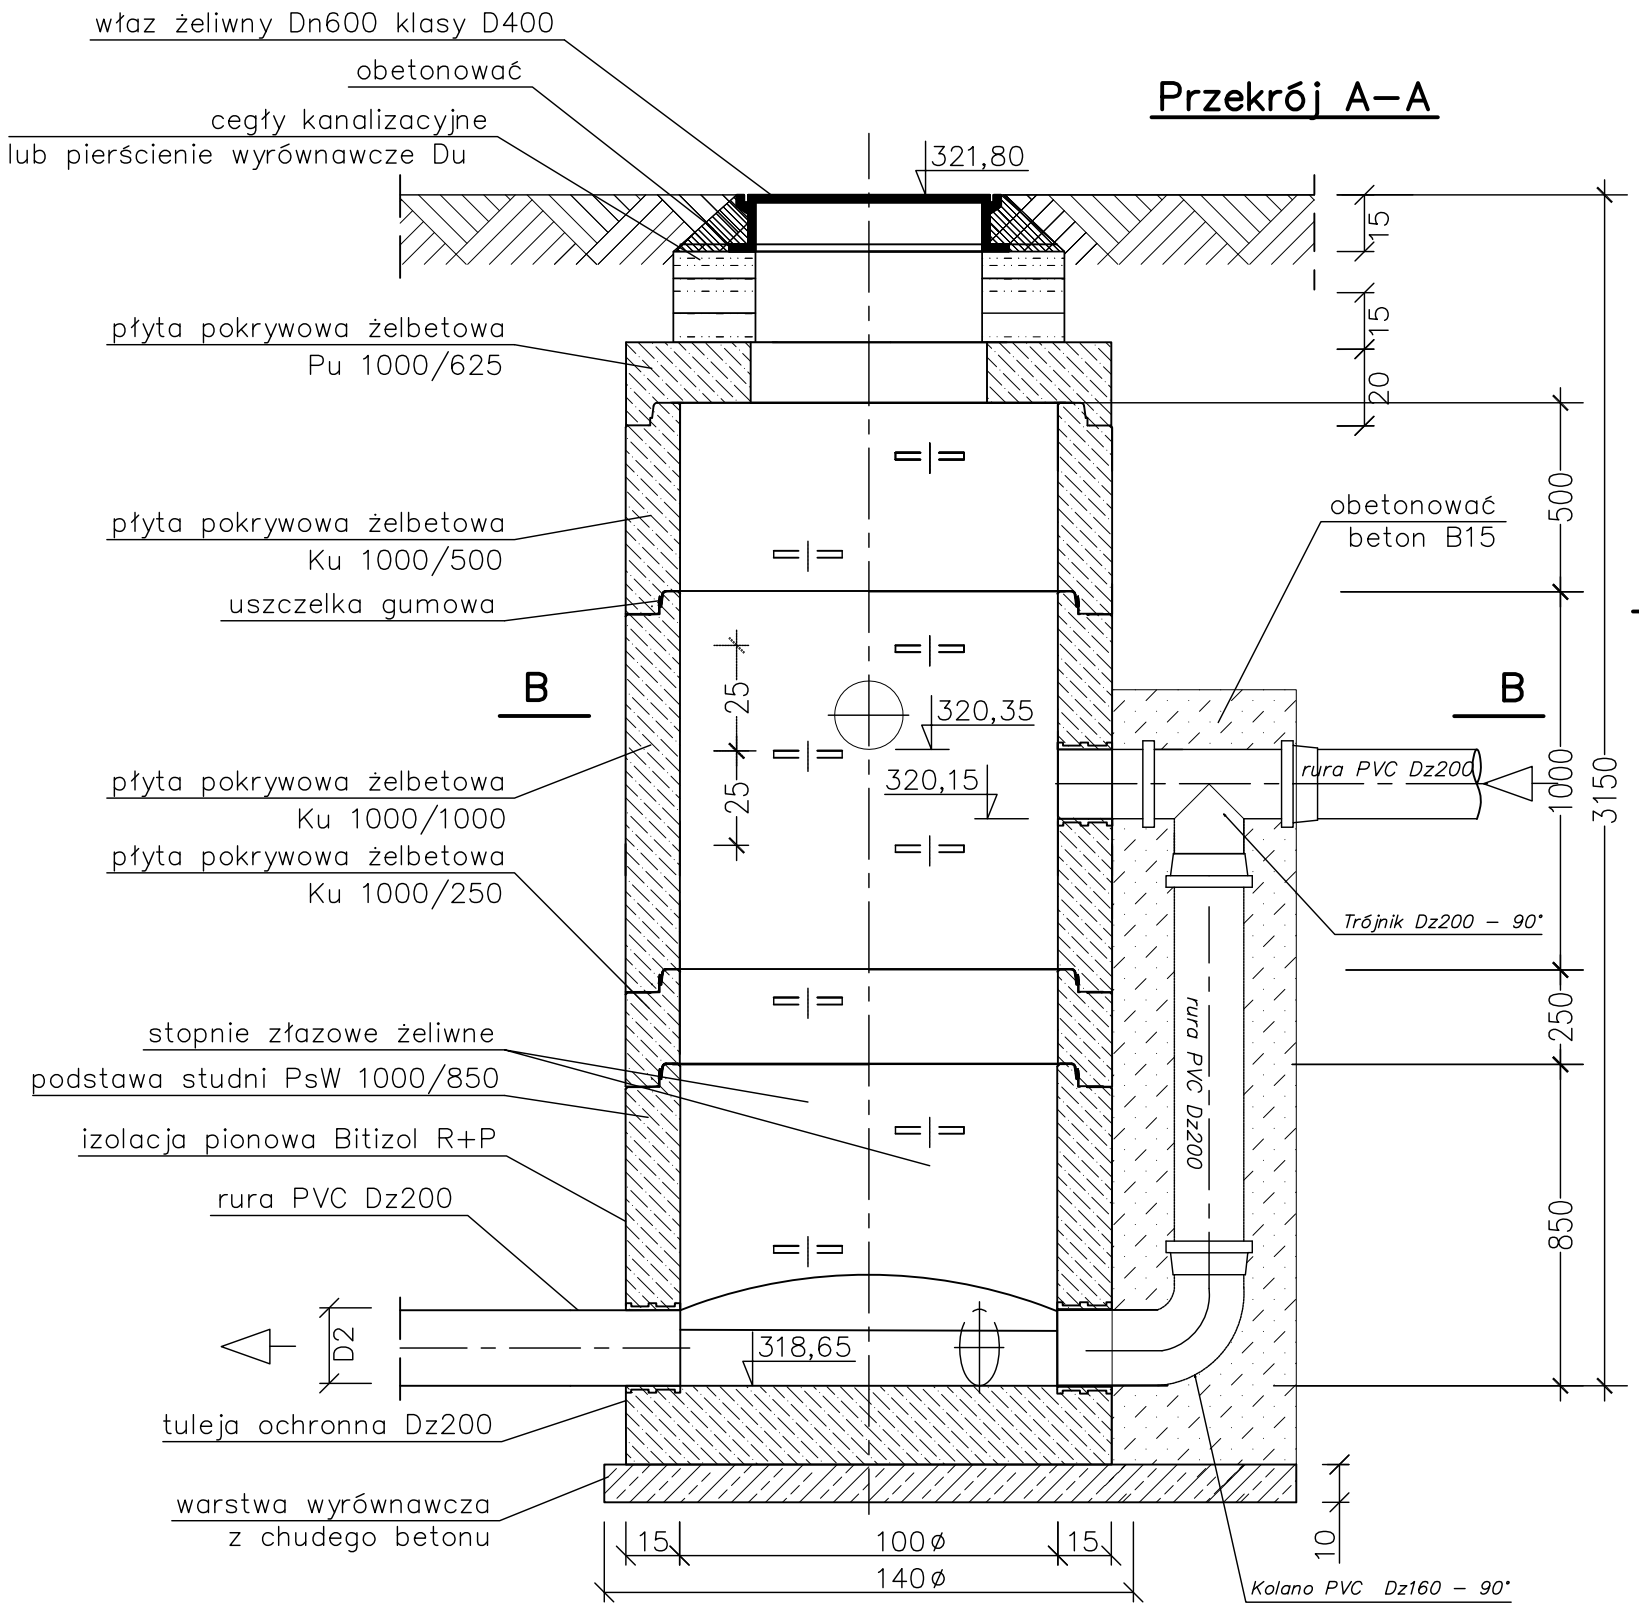


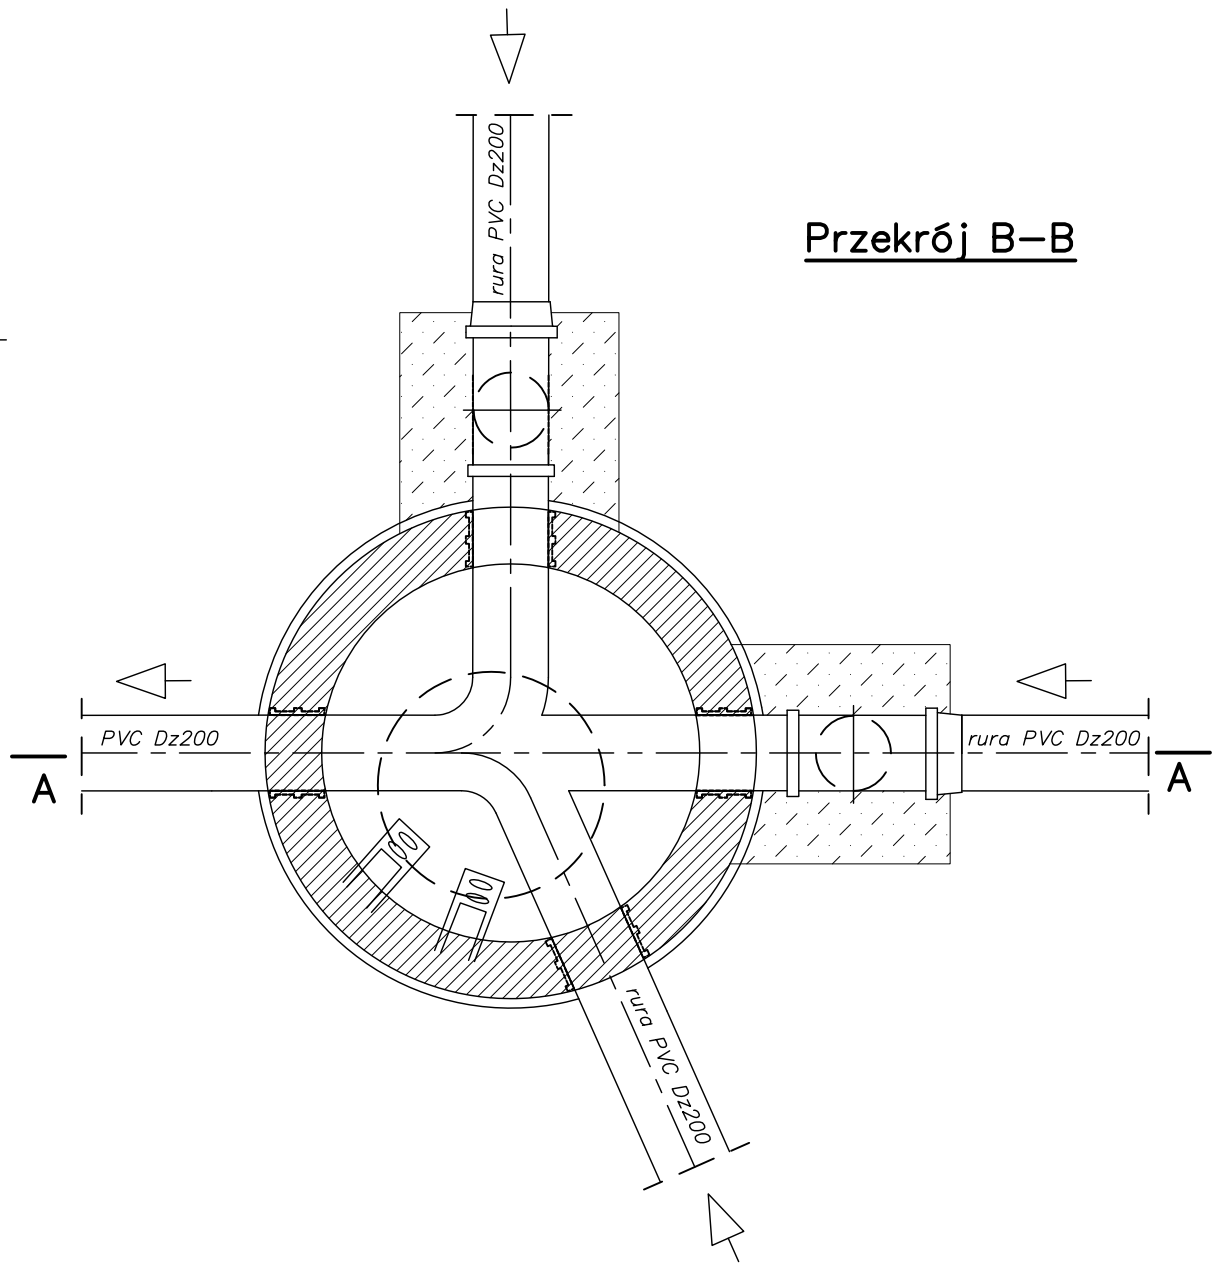


Uwagi:

1 Rysunek wykonano na podstawie elementów studzienek firmy Kaprin lecz dopuszcza się zastosowanie elementów innych producentów.

2 Prefabrykowane elementy betonowe studzienek muszą być łączone poprzez uszczelkę.

3 Elementy żelbetowe muszą być zgodne z PN–EN 1917: 2004

| | | | |
|---|---|---|---|
| **HYDROEKO Anna Jarząb** 43-400 Cieszyn, ul. Mostowa 1 | | | |
| Projektował: mgr inż. A. Jarząb upr.nr 359/01 Kt | Inwestor: Gmina Dębowiec ul. Katowicka 6, 43–426 Dębowiec | | |
| | Temat: Projekt budowlano–wykonawczy rozbudowy kanalizacji sanitarnej wraz z przyłączami w Ogrodzonej | | |
| Sprawdził: mgr inż. J. Jarząb upr.nr 570/01 Kt | Tytul rys.: **Studzienka kaskadowa Dn1000** | | |
| | Data: 11.2012 | Nr zlec.: | Skala: |
| | | | Nr rys.: 6 |