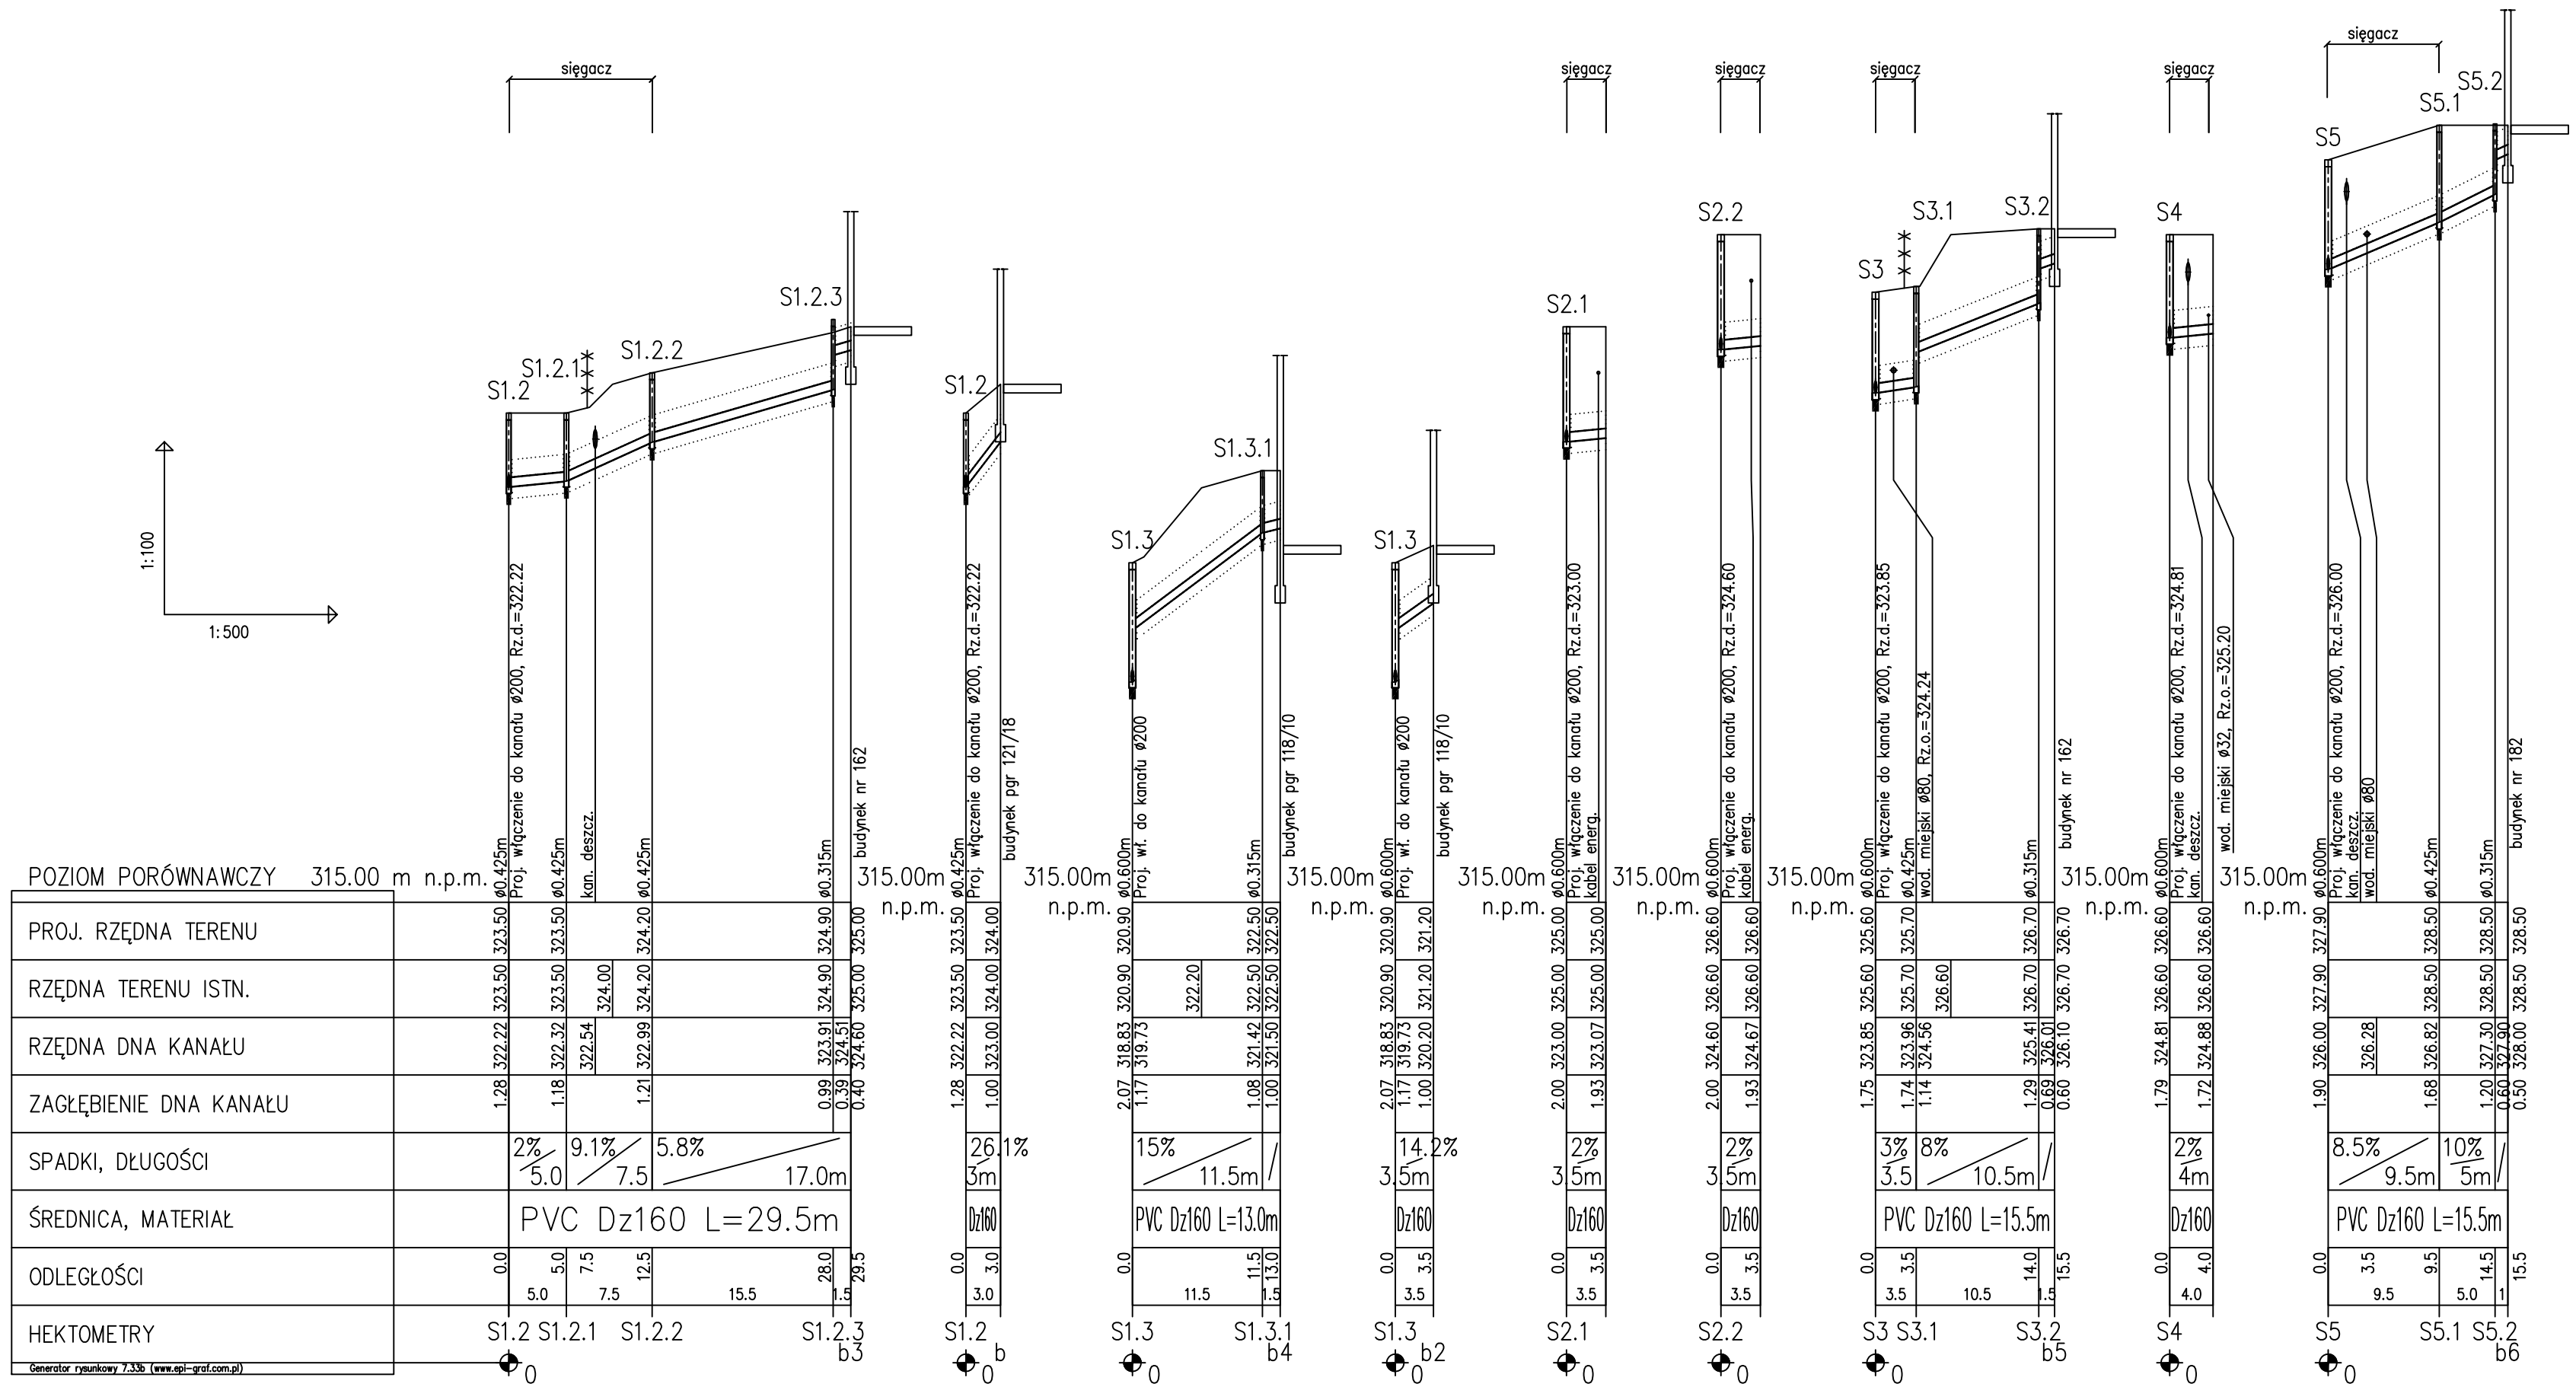

HYDROEKO Anna Jarząb 43-400 Cieszyn, ul. Mostowa 1	
Projektował: mgr inż. A. Jarząb upr.nr 359/01 Kt	Inwestor: Gmina Dębowiec ul. Katowicka 6, 43–426 Dębowiec
	Temat: Projekt budowlano–wykonawczy rozbudowy kanalizacji sanitarnej wraz z przyłączami w Ogrodzonej
Sprawdził: mgr inż. J. Jarząb upr.nr 570/01 Kt	Tytuł rys.: **Profil podłużny sięgaczy i przyłączy**
	Data: 11.2012 / Nr zlec.: / Skala: 1:100/500 / Nr rys.: 3/3